


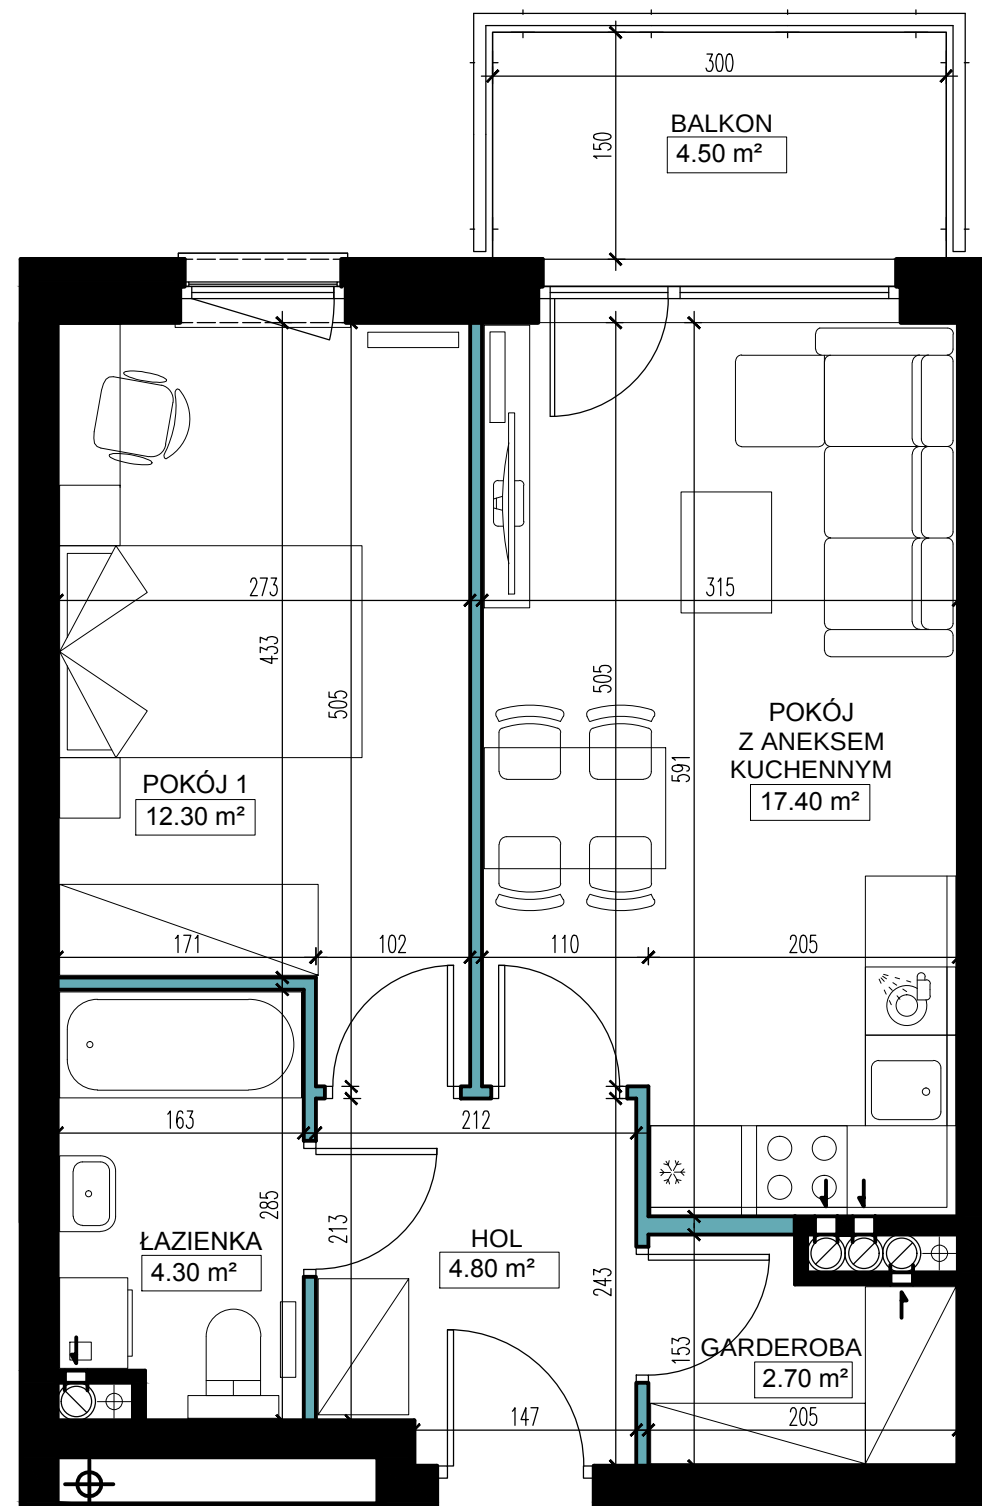


- ŚCIANY KONSTRUKCYJNE
I OBUDOWY SZACHTÓW
INSTALACYJNYCH
NIEPODLEGAJĄCE PRZEBUDOWIE
- ŚCIANY DZIAŁOWE NADAJĄCE SIĘ
DO DEMONTAŻU

UWAGA:
NINIEJSZA KARTA KATALOGOWA NIE STANOWI OFERTY W ROZUMIENIU KODEKSU CYWILNEGO.
PLAN MIESZKANIA ORAZ POWIERZCHNIE MOGĄ ULEĆ ZMIANIE W TRAKCIE REALIZACJI BUDYNKU.

0 1m 2m 3m 4m



BUDYNEK NR 1
POŁOŻENIE MIESZKANIA W BUDYNKU

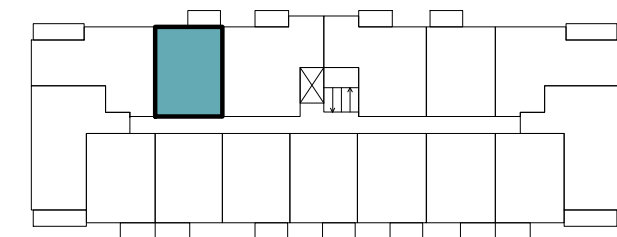

PIĘTRO	2	POWIERZCHNIE POMIESZCZEŃ	
NUMER MIESZKANIA	43	POKÓJ Z ANEKSEM KUCHENNYM	17,40 m ²
LICZBA POKOI	2	POKÓJ 1	12,30 m ²
		ŁAZIENKA	4,30 m ²
		HOL	4,80 m ²
		GARDEROBA	2,70 m ²
		BALKON	4,50 m ²

POWIERZCHNIA: 41,50 m²

