



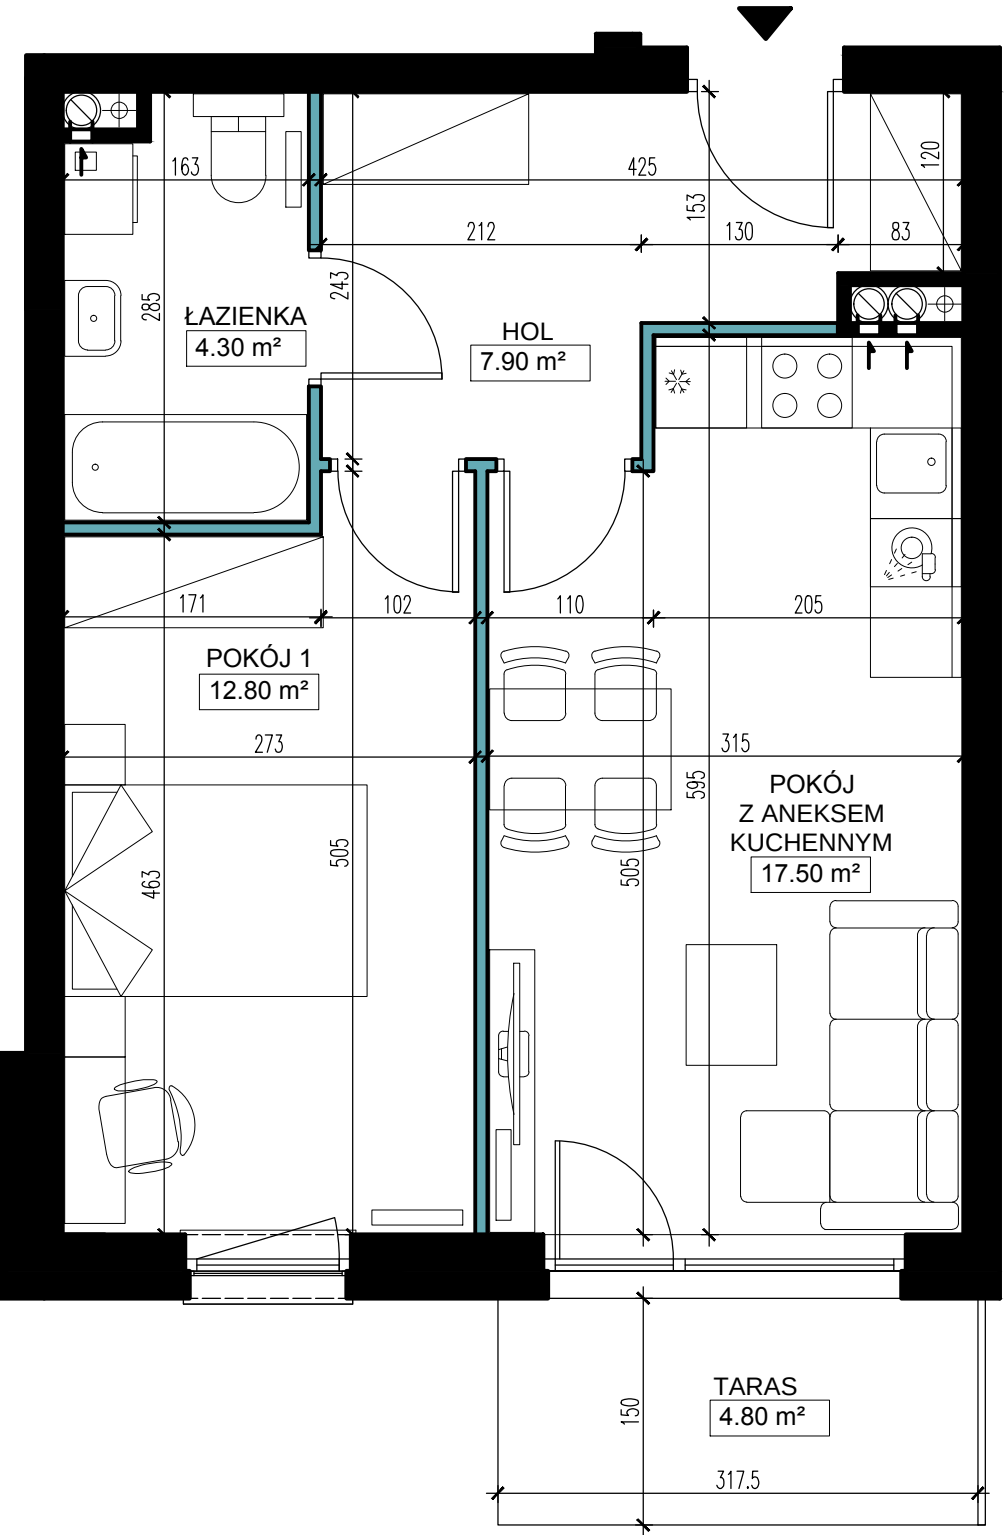


ŚCIANY KONSTRUKCYJNE
I OBUDOWY SZACHTÓW
INSTALACYJNYCH
NIEPODLEGAJĄCE PRZEBUDOWIE

ŚCIANY DZIAŁOWE NADAJĄCE SIĘ
DO DEMONTAŻU

UWAGA:
NINIEJSZA KARTA KATALOGOWA NIE STANOWI OFERTY W ROZUMIENIU KODEKSU CYWILNEGO.
PLAN MIESZKANIA ORAZ POWIERZCHNIE MOGĄ ULEĆ ZMIANIE W TRAKCIE REALIZACJI BUDYNKU.

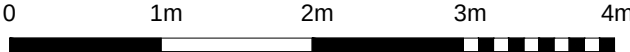

BUDYNEK NR 1
POŁOŻENIE MIESZKANIA W BUDYNKU

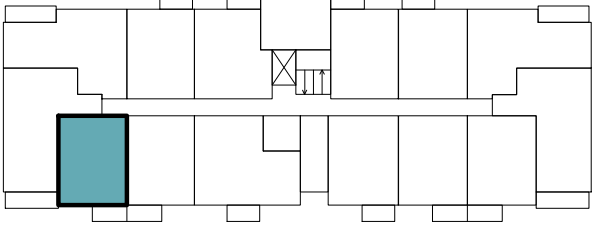

PIĘTRO	0	POWIERZCHNIE POMIESZCZEŃ	
NUMER MIESZKANIA	10	POKÓJ Z ANEKSEM KUCHENNYM	17,50 m²
LICZBA POKOI	2	POKÓJ 1	12,80 m²
		ŁAZIENKA	4,30 m²
		HOL	7,90 m²

POWIERZCHNIA: 42,50 m²

TARAS
+ OGRÓDEK 4,80 m²

