




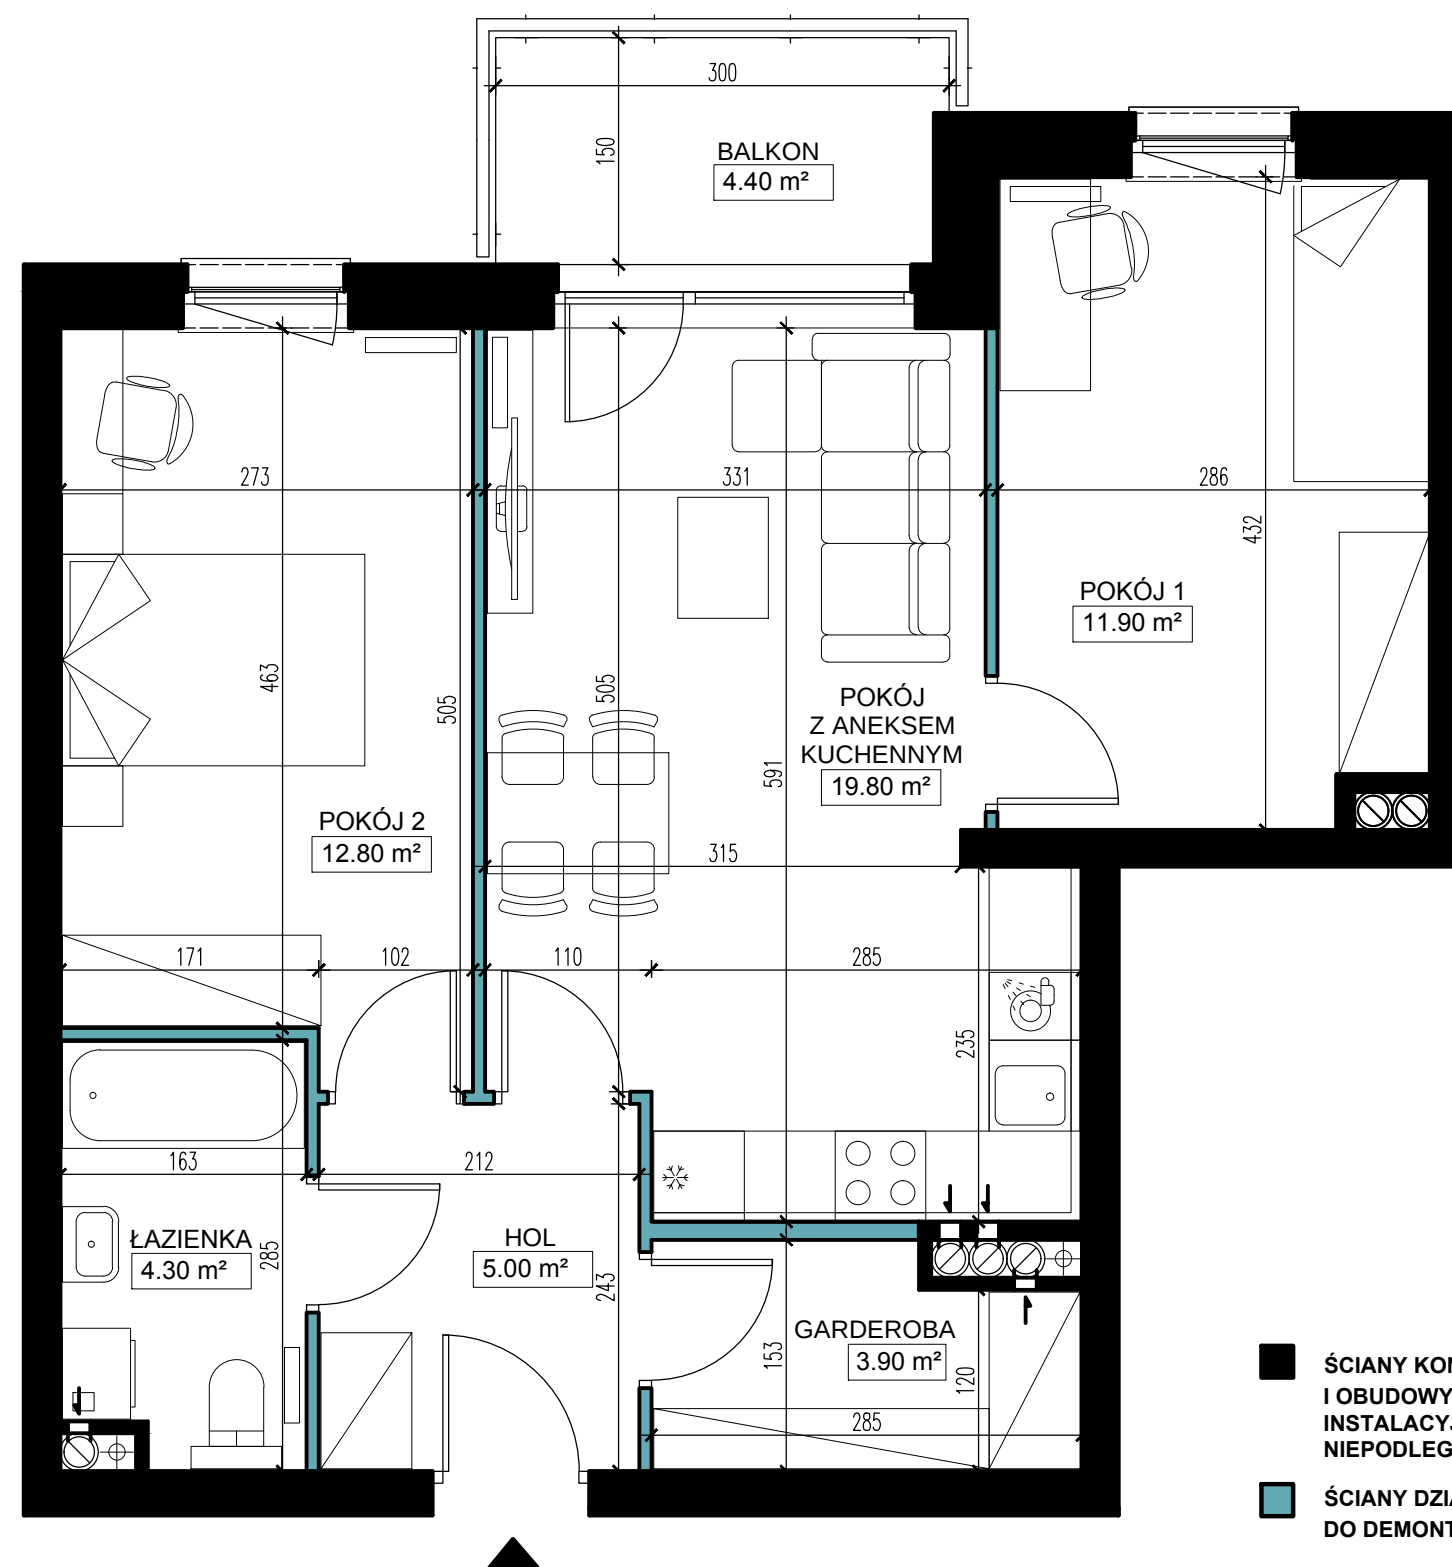

UWAGA:
NINIEJSZA KARTA KATALOGOWA NIE STANOWI OFERTY W ROZUMIENIU KODEKSU CYWILNEGO.
PLAN MIESZKANIA ORAZ POWIERZCHNIE MOGĄ ULEĆ ZMIANIE W TRAKCIE REALIZACJI BUDYNKU.

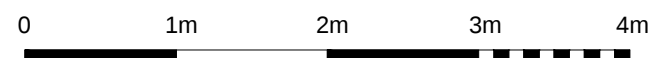

BUDYNEK NR 1
POŁOŻENIE MIESZKANIA W BUDYNKU

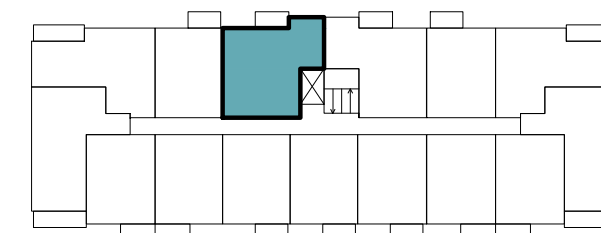

PIĘTRO	3	POWIERZCHNIE POMIESZCZEŃ	
NUMER MIESZKANIA	59	POKÓJ Z ANEKSEM KUCHENNYM	19,80 m ²
LICZBA POKOI	3	POKÓJ 1	11,90 m ²
		POKÓJ 2	12,80 m ²
		ŁAZIENKA	4,30 m ²
		HOL	5,00 m ²
		GARDEROBA	3,90 m ²

POWIERZCHNIA: 57,70 m²

