



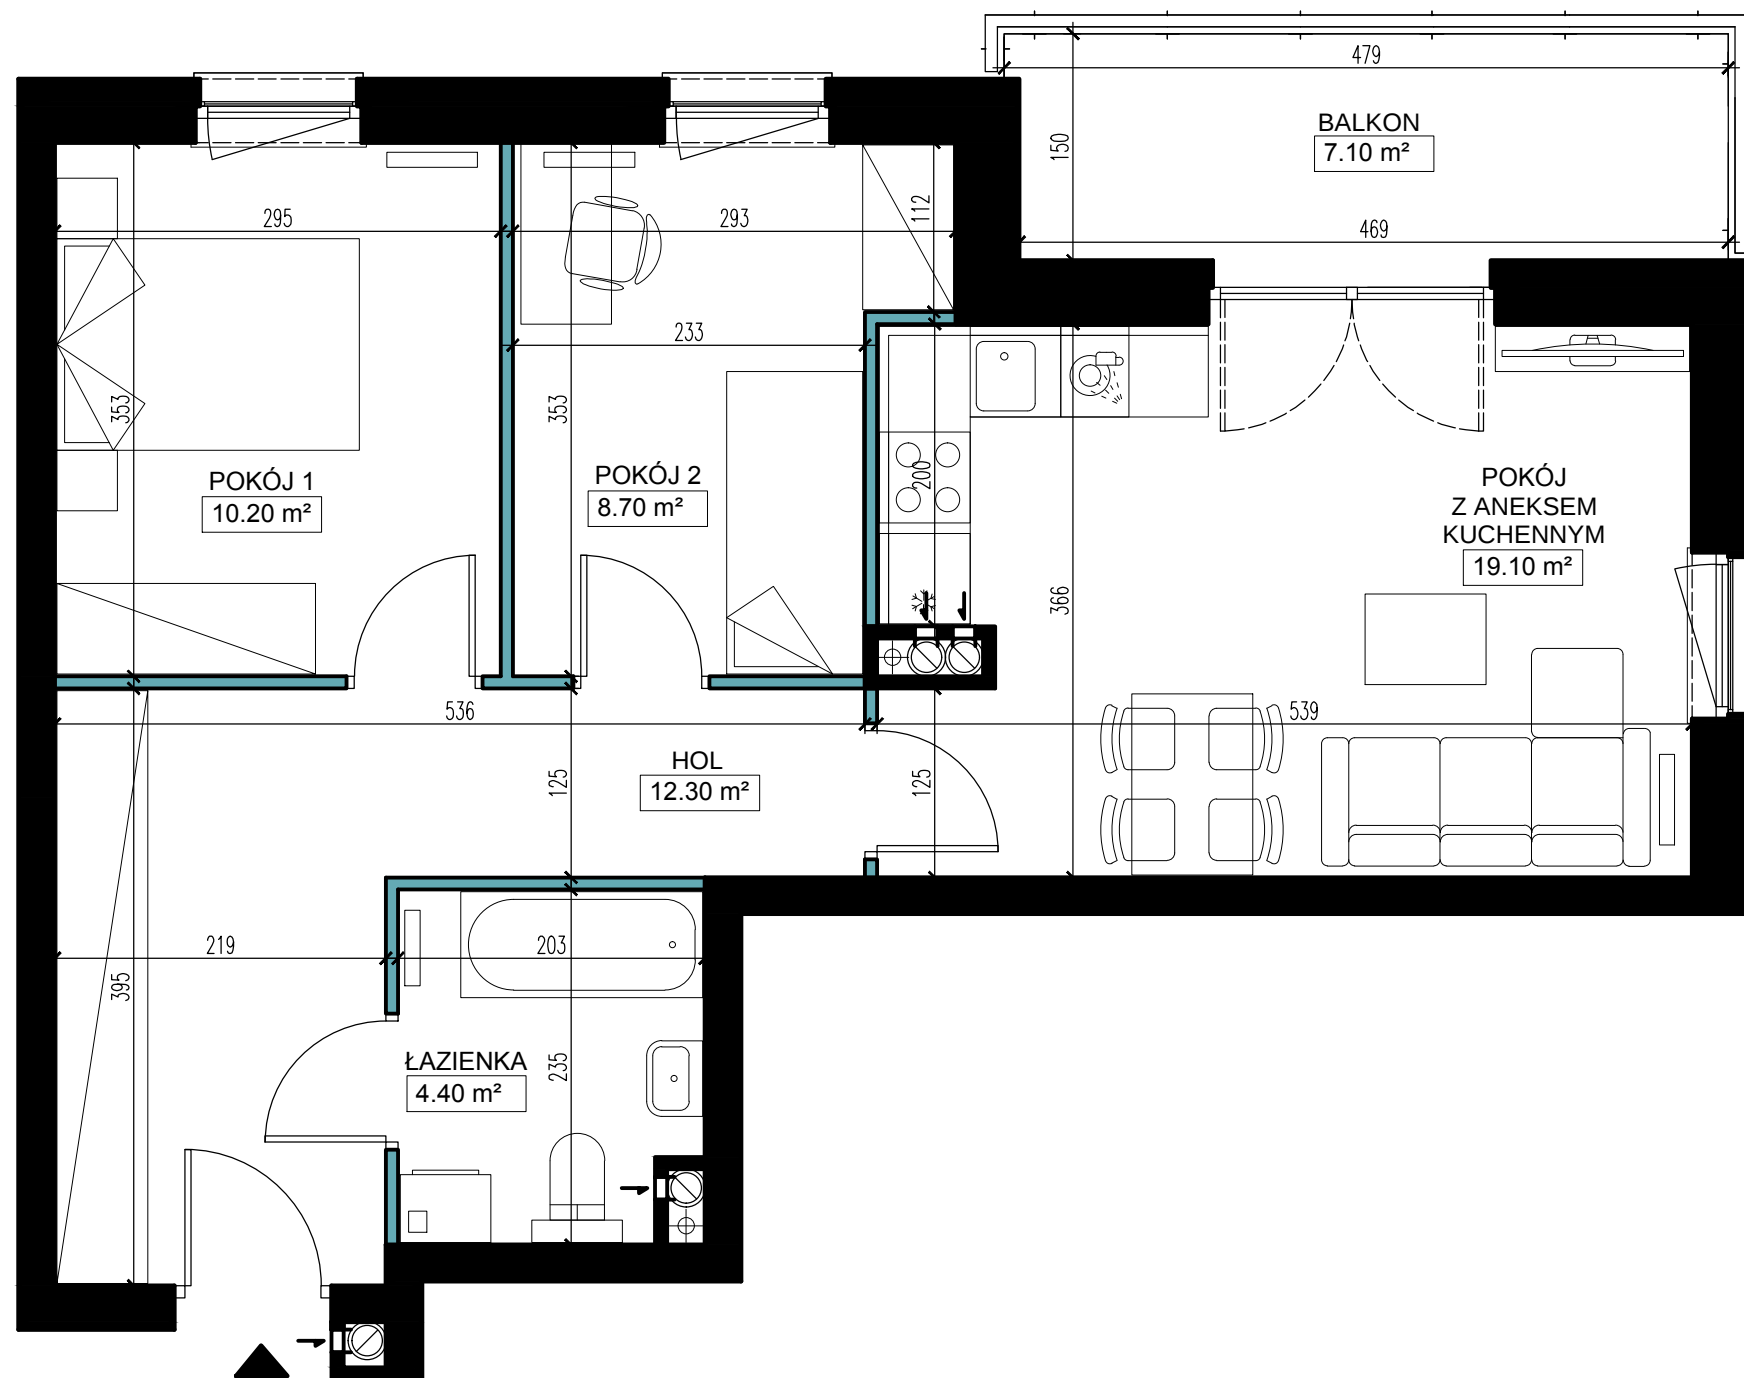


ŚCIANY KONSTRUKCYJNE I OBUDOWY SZACHTÓW INSTALACYJNYCH
NIEPODLEGAJĄCE PRZEBUDOWIE

ŚCIANY DZIAŁOWE NADAJĄCE SIĘ
DO DEMONTAŻU

UWAGA:
NINIEJSZA KARTA KATALOGOWA NIE STANOWI OFERTY W ROZUMIENIU KODEKSU CYWILNEGO.
PLAN MIESZKANIA ORAZ POWIERZCHNIE MOGĄ ULEĆ ZMIANIE W TRAKCIE REALIZACJI BUDYNKU.

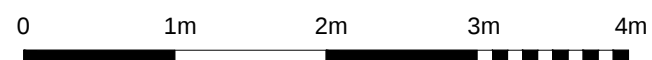

BUDYNEK NR 1
POŁOŻENIE MIESZKANIA W BUDYNKU

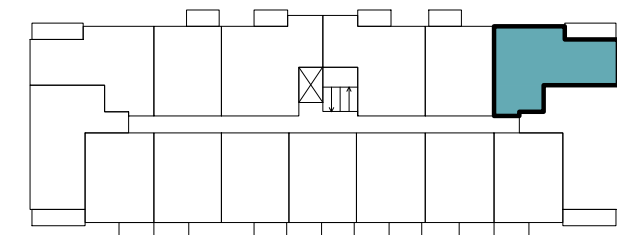

PIĘTRO	1	POWIERZCHNIE POMIESZCZEŃ	
NUMER MIESZKANIA	17	POKÓJ Z ANEKSEM KUCHENNYM	19,10 m ²
LICZBA POKOI	3	POKÓJ 1	10,20 m ²
		POKÓJ 2	8,70 m ²
		ŁAZIENKA	4,40 m ²
		HOL	12,30 m ²

POWIERZCHNIA: 54,70 m²

BALKON 7,10 m²

